

VEILINGBILJET


Notariskantoor Dantuma
www.notarisdantuma.nl
Lageweg 20
Postbus 36
9250 AA BURGUM
Telefoon 0511-463535
email: info@notarisdantuma.nl



Executieveilig (hypotheek) Schiphuis Yn'e Lijte te Grou

- Opbod en afslag **Vrijdag 2 maart 2018 om 14.00 uur**
- Plaats + tijdstip: **Restaurant "Amicaal", Halbertsmaplein 14, 9001 AH Grou
's middags om 14.00 uur.**
- Bestemming: Schiphuis
- Aanvaarding: **zie veilingvoorwaarden**
- Betaling: **zie veilingvoorwaarden**
- Bezichtiging: **niet van toepassing**
- Verkoopobject: **1. het schiphuis (genummerd L-25) met ligplaats en een eigen daksgedeelte gelegen in het recreatieoord "Yn 'e Lijte" te Grou, kadastraal bekend gemeente Grouw sectie B nummer 1324, groot vierentachtig centiare (84 ca), alsmede,
2. een kwoteel (onverdeeld) aandeel in het aldaar gelegen bijbehorende water, omliggende grond, weg en aanwezige parkeerplaatsen, kadastraal bekend gemeente Grouw sectie B nummer 1349 (welk perceel een totale grootte heeft van drie hectare, tweeëntwintig are en achtenveertig centiare (3 ha, 22 a en 48 ca), hierna te noemen: "registergoed".**

Het is ook mogelijk om voorafgaand aan de executieveiling bij de notaris een schriftelijk bod uit te brengen. Let er goed op dat dit bod onherroepelijk en onvoorwaardelijk is. U kunt dus geen voorbehoud maken voor bijvoorbeeld de verkrijging van een financiering of voor het leegkomen van het pand. Als koper dient u zich van de spelregels te vergewissen. Wij wijzen u op de informatie over dit object en de van toepassing zijnde veilingvoorwaarden en (veiling)kosten. Voor het uitbrengen van uw bod voorafgaand aan de executieveiling gebruikt u het biedingsformulier, welke op verzoek door het notariskantoor aan u verstrekt wordt en tevens te downloaden is vanaf www.notarisdantuma.nl. Het volledig ingevuld en ondertekend formulier dient voor de bovenstaande veiling uiterlijk donderdag 15 februari, 24:00 uur uur bij de notaris te zijn ingediend.

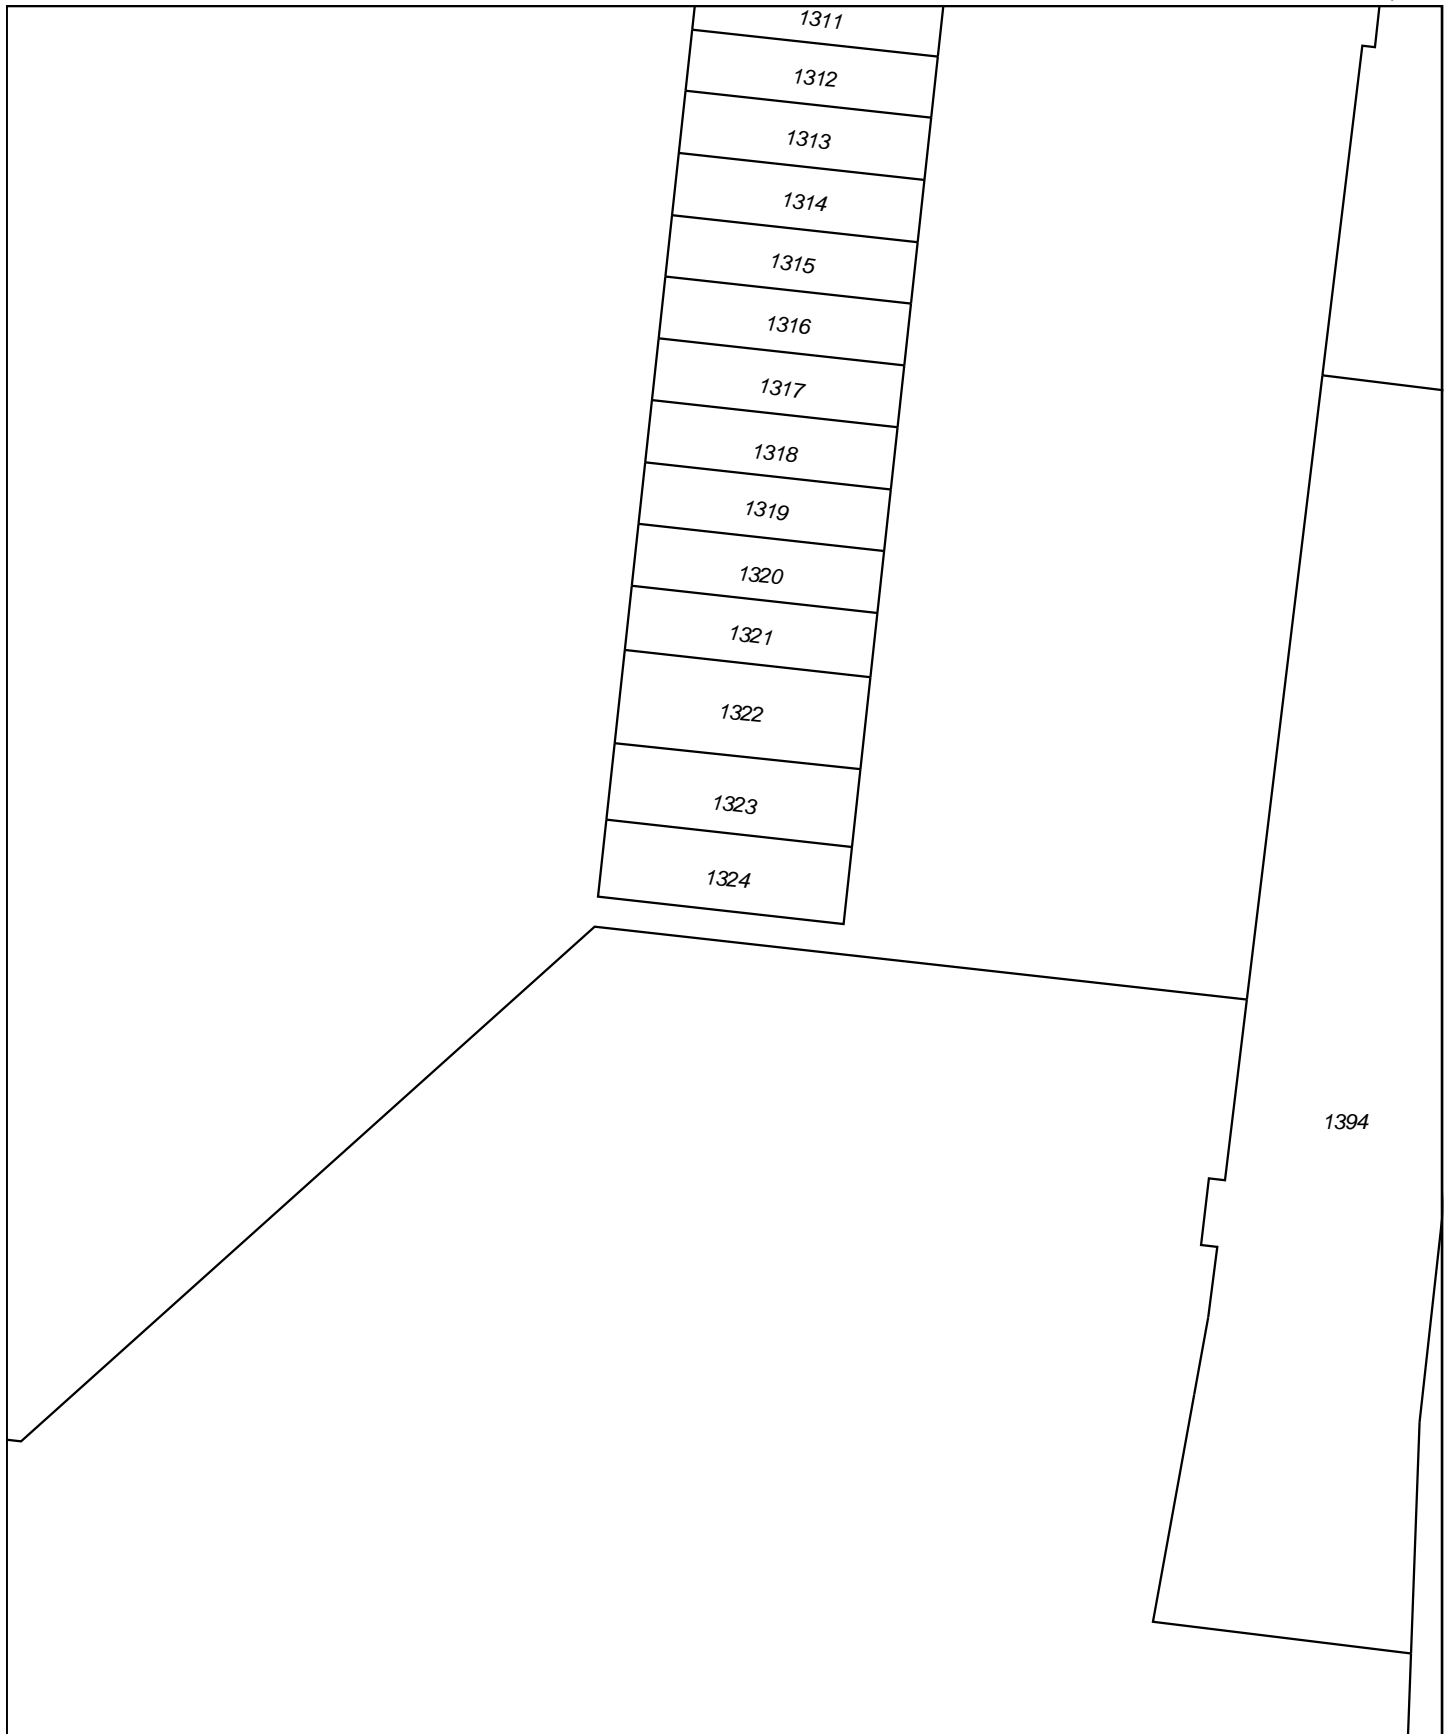

0 m 5 m 25 m

<p>12345 25</p> <p>— Vastgestelde kadastrale grens — Voorlopige kadastrale grens — Administratieve kadastrale grens — Bebouwing — Overige topografie</p> <p>Voor een eensluitend uittreksel, Apeldoorn, 16 januari 2018 De bewaarder van het kadaster en de openbare registers</p>	<p>Schaal 1:500</p> <p>Kadastrale gemeente GROUW Sectie B Perceel 1324</p> <p>Aan dit uittreksel kunnen geen betrouwbare maten worden ontleend. De Dienst voor het kadaster en de openbare registers behoudt zich de intellectuele eigendomsrechten voor, waaronder het auteursrecht en het databankenrecht.</p>
--	---